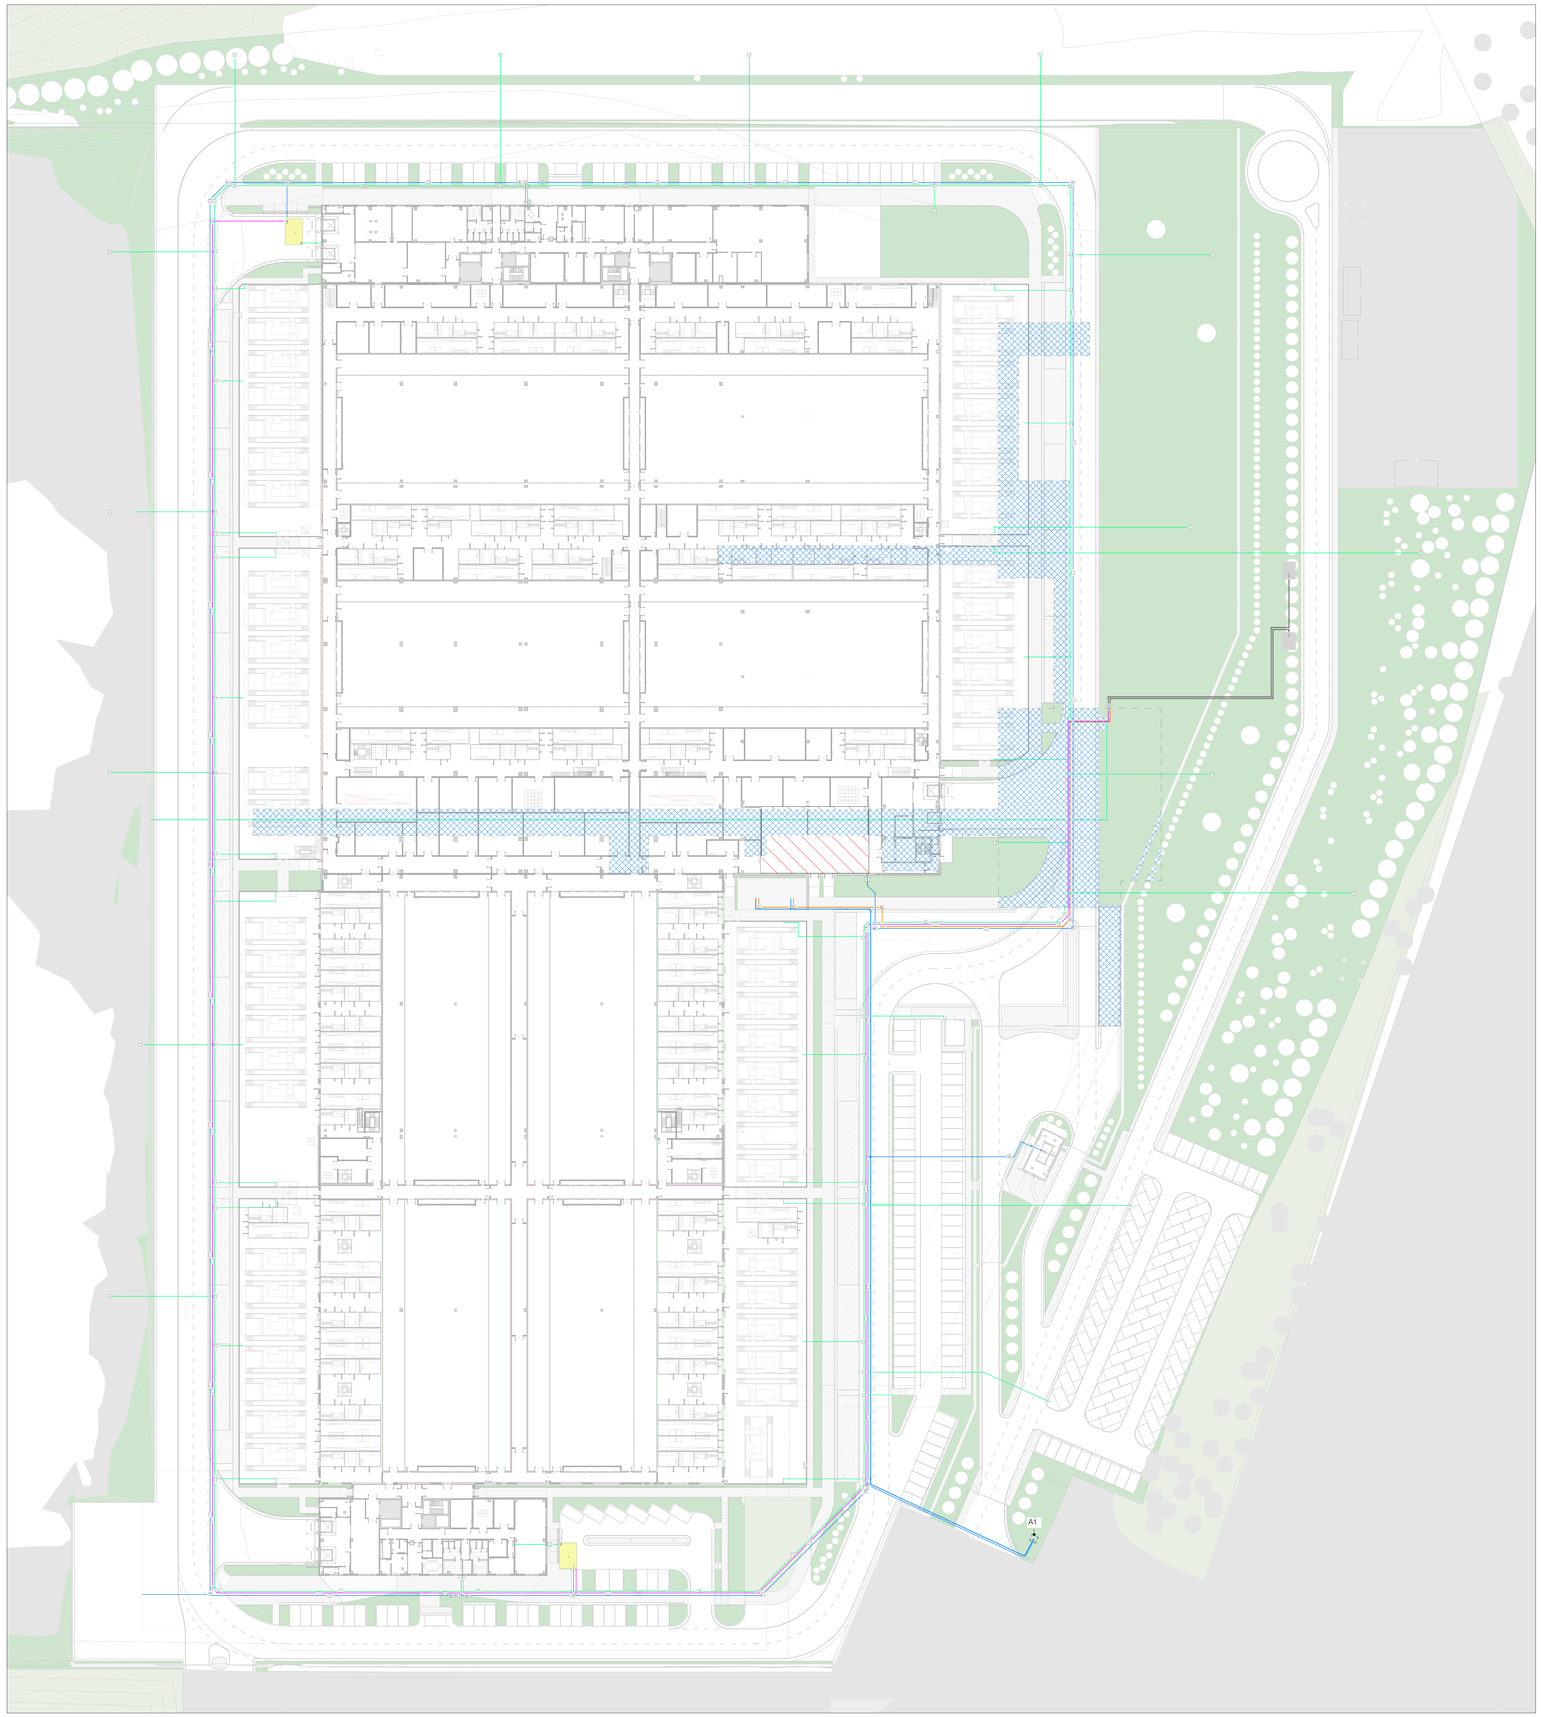

DW - Legenda Tubazioni	
DCW	Adduzione Acqua Fredda Sanitaria - Acciaio zincato / PEAD (tubazioni interrate)
NPW	Adduzione Acqua non Potabile - Acciaio zincato / PEAD (tubazioni interrate)
NPW	Acqua Non Potabile da pozzi esisteri – mantenere la tubazione esistente
NPW	Adduzione Acqua non Potabile verso serbatoi ANTINCENDIO - Acciaio zincato / PEAD (tubazioni interrate)
NPW	Acqua Non Potabile da pozzi esisteri verso serbatoi NPW – mantenere la tubazione esistente
	Piano Interrato
A1	Punto di Approvvigionamento

Firmato digitalmente da:
PAOLA ENRICA FIORINI
Data: 28/10/2026 11:18:45

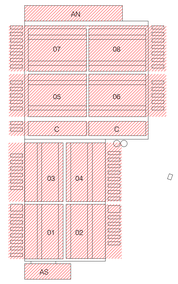

N

REV	DATA / DATE:	DESCRIZIONE / DESCRIPTION:
01		

CIVIL, ARCH. AND MEP DESIGN:

L22DC

L22 DC -è una divisione di:
Lombardini22 S.p.A.
Via Lombardini 22 — 20143 Milano, Italia
T. +39 02 36 59 62 00 — F. +39 02 83 20 13 97
info@l22.it — www.l22.it

Capitale sociale Euro 100 000 i.v.
C.F./P.IVA: 05050500964 - R.E.A. 1827099

Sistema di gestione qualità conforme alla UNI EN ISO 9001:2008 - Certificato Nr. 50 100 8319 da TÜV Italia

STRUCTURE DESIGN:

Studio Progetti Strutturali
Ing. Arturo Donadio e Antonio Condello
S.P.S. S.r.l. — www.spsstrumi.it
Via M. Gioia, 64 - 20125 Milano, Italia
segreteria@spsstrumi.it T. 02.66194887

COMMITTENTE / CLIENT:

savills investment management
SAVILLS INVESTMENT MANAGEMENT SGR S.P.A.
Milano, via San Paolo, n. 7

TECHNICAL AUTHORITY:

ECHELON DATA CENTRES
ECHELON DATA CENTRES
Dublin, 18/20 The Cubes
Offices, Beacon South Quarter

PROGETTO / PROJECT:

LIN10
Via della Costa, 2, Trevigilio (BG), 24047

PROGETTISTA / DESIGNER:

Ing. Roberto Cereda - Iscritto all'Ordine degli Ingegneri di Brescia n° 2969

Indirizzo: Via Ella Lombardini 22, 20143, Milano
Mail: ufficio.tecnico@l22.it - Pec: lombardini22@legalmail.it

OGGETTO / OBJECT:

VALUTAZIONE IMPATTO AMBIENTALE
A servizio degli art. 23-25 del D.Lgs.152/06

TITOLO / DESCRIPTION:

Reti esterne: idrico sanitario
- Inquadramento

DISEGNATO DA: DRAWN BY:	CONTROLLATO DA: CHECKED BY:
EAB	EAB
DATA/ DATE: Ottobre 2026	SCALA / SCALE: 1:500

NOME FILE / FILE NAME:
4210_AM-029 01-Reti esterne idrico sanitario - Inquadramento

COMMESSA / JOB:	FORMATO / SHEET:
4210	A0

TAVOLA / DRAWING:

AM-029

DATA REV.:	REV.:
-	01

© Lombardini22 S.p.A. ES 07 (rev.-) (L.663/41 Art.2578)